


План технического этажа

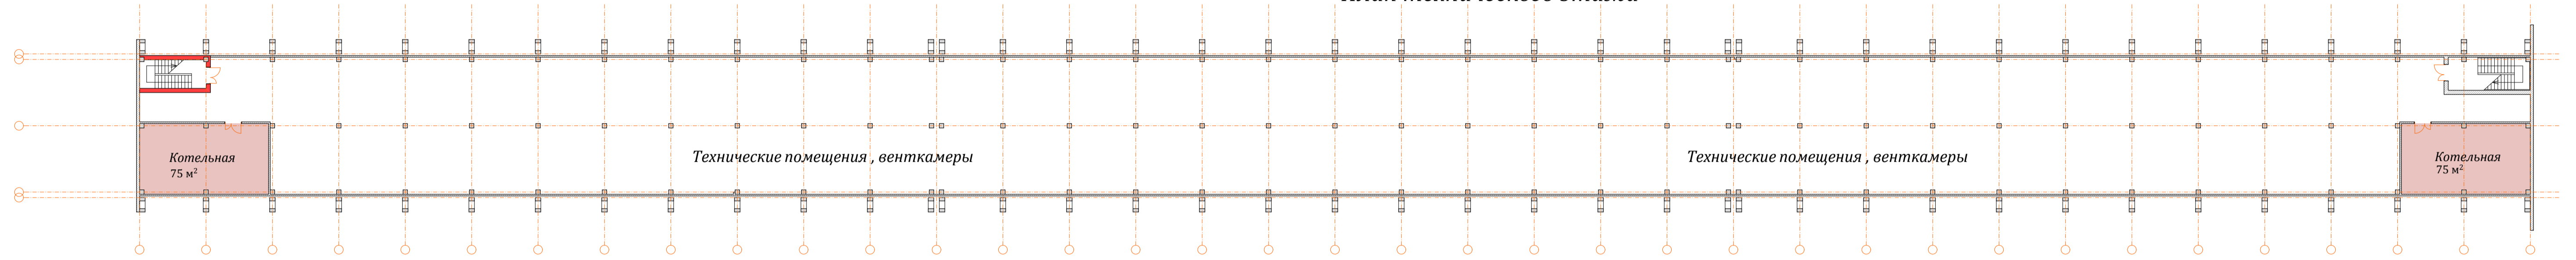

План второго этажа (встройки)

